

ΕΦΗΜΕΡΙΣ ΤΗΣ ΚΥΒΕΡΝΗΣΕΩΣ
ΤΗΣ ΕΛΛΗΝΙΚΗΣ ΔΗΜΟΚΡΑΤΙΑΣ

ΑΘΗΝΑ 13 ΑΥΓΟΥΣΤΟΥ 1987	ΤΕΥΧΟΣ ΤΕΤΑΡΤΟ	ΑΡΙΘΜΟΣ ΦΥΛΛΟΥ 754

ΠΕΡΙΕΧΟΜΕΝΑ

ΑΠΑΛΛΟΤΡΙΩΣΕΙΣ

ΑΠΟΦΑΣΕΙΣ

ΑΝΑΚΟΙΝΩΣΕΙΣ

ΠΟΛΕΟΔΟΜΙΑ

ΑΠΟΦΑΣΕΙΣ

ΑΝΑΚΟΙΝΩΣΕΙΣ

ΑΠΑΛΛΟΤΡΙΩΣΕΙΣ

ΑΠΟΦΑΣΕΙΣ

Αριθ. Ε.10017/1311 (1)

Αναγκαστική απαλλοτρίωση κτημάτων στην περιοχή Πάχης Μεγάρων Αττικής.

ΟΙ ΥΠΟΥΡΓΟΙ ΕΘΝΙΚΗΣ ΑΜΥΝΑΣ ΚΑΙ ΟΙΚΟΝΟΜΙΚΩΝ

Έχοντας υπόψη:

1. Τις διατάξεις του Ν.Δ/τος 797/71 «περί αναγκαστικών απαλλοτριώσεων» σε συνδυασμό, με τις διατάξεις του Β. Δ/τος 139/1971 «περί της αρμοδιότητος των νομαρχών προς κήρυξιν αναγκαστικών τινων απαλλοτριώσεων».

2. Τις διατάξεις του Νόμου ΓΣΙΣΤ/1907 και τις διατάξεις του Νόμου 4442/1929 «περί κυρώσεως του από 21 Σεπτεμβρίου 1926 Ν. Δ/τος «περί Στρατιωτικών και Ναυτικών Εισφορών και Ναυλώσεων» όπως έχουν τροποποιηθεί.

3. Τη γνωμοδότηση του Γενικού Επιτελείου Στρατού Φ. 9133/264/259332/Σ. 3226/26.6.1986, όπως τροποποιήθηκε με την Φ9133/151/277769/Σ.2065/28.4.87 ομοία.

4. Την Ο.722/7/Γ1 564/6.11.86 (ΦΕΚ 784/7.11.1986 τ. Β') απόφαση του Πρωθυπουργού και Υπουργού Εθνικής Άμυνας, σχετικά με ανάθεση αρμοδιοτήτων Υπουργού Εθνικής Άμυνας στον Υφυπουργό Εθνικής Άμυνας Ορέστη Παπαστρατή, αποφασίζουμε:

Κηρύσσουμε την αναγκαστική απαλλοτρίωση για λόγους δημόσιας ωφέλειας και ειδικότερα για την κάλυψη στρατιωτικών αναγκών έκτασης 80.858 $μ^2$ που βρίσκεται στην περιοχή Πάχης Μεγάρων Νομού Αττικής και φαίνεται με κλίμακα 1:1000 στο 177/Γ/2.4.1980 (φύλλα 3) κτηματολογικό διάγραμμα και τον αντίστοιχο κτηματολογικό πίνακα του Τχη (Γ) Ιωάννη Τάκου, που έχουν θεωρηθεί από το Δ/ντή του ΤΕΘΑ Ταξίαρχο Δημήτριο Δημακόπουλο.

Στην έκταση που απαλλοτριώνεται προβάλλουν δικαιώματα κυριότητας οι: 1) Παρασκευή Παπανδρέα 2) Θωμάς Βαρελάς κ.λπ.

Η απαλλοτρίωση κηρύσσεται υπέρ του Δημοσίου και με δαπάνη του Ταμείου Εθνικής Αμύνης.

Η απόφαση αυτή να δημοσιευθεί στην Εφημερίδα της Κυβερνήσεως.

Αθήνα, 27 Ιουλίου 1987

ΟΙ ΥΠΟΥΡΓΟΙ

Ο ΥΦΥΠΟΥΡΓΟΣ ΕΘΝΙΚΗΣ ΑΜΥΝΑΣ
ΟΡΕΣΤΗΣ ΠΑΠΑΣΤΡΑΤΗΣ

ΟΙΚΟΝΟΜΙΚΩΝ
ΔΗΜΗΤΡΗΣ ΤΣΟΒΟΛΑΣ

Αριθ. Α.8555/461/Κηρ. Θεσ/νίκης (2)

Αναγκαστική απαλλοτρίωση έκτασης, για την κάλυψη αναγκών της Αεροπορίας, που βρίσκεται στην περιοχή Αξιού Ν. Θεσσαλονίκης.

ΟΙ ΥΠΟΥΡΓΟΙ ΕΘΝΙΚΗΣ ΑΜΥΝΑΣ ΚΑΙ ΟΙΚΟΝΟΜΙΚΩΝ

Έχοντας υπόψη:

1. Τις διατάξεις του Ν.Δ/τος 797/71 «περί αναγκαστικών απαλλοτριώσεων» σε συνδυασμό, με τις διατάξεις του Β. Δ/τος 139/1971 «περί της αρμοδιότητος των νομαρχών προς κήρυξιν αναγκαστικών τινων απαλλοτριώσεων».

2. Τις διατάξεις του Νόμου 2866/1954 «Περί τρόπου κηρύξεως αναγκαστικής απαλλοτριώσεως χώρων για την εκτέλεση κατασκευών κοινής υποδομής και έργων βάσει της Ελληνοαμερικανικής συμφωνίας».

3. Τη γνωμοδότηση του Γενικού Επιτελείου Αεροπορίας αριθ. 462/196/380173/18/30.3.87 (κλάδος Γ' - Δ/νση Γ5/4).

4. Την Ο. 722/7/Γ1 564/6.11.86 (ΦΕΚ 784/7.11.86 τ.Β'), κοινή απόφαση του Πρωθυπουργού και του Υπουργού Εθνικής Άμυνας, σχετικά με ανάθεση αρμοδιοτήτων Υπουργού Εθνικής Άμυνας στον Υφυπουργό Εθνικής Άμυνας Ορέστη Παπαστρατή, αποφασίζουμε:

Κηρύσσουμε την αναγκαστική απαλλοτρίωση έκτασης, για λόγους δημόσιας ωφέλειας και ειδικότερα για την κάλυψη των αναγκών της Αεροπορίας (επέκταση του αποθηκευτικού χώρου καυσίμων) συνολικού εμβαδού 37.100 $μ^2$ η οποία βρίσκεται στην περιοχή Αξιού Ν. Θεσ/νίκης και εικονίζεται στο με κλίμακα 1:500 αριθ. 3γ-181/19.3.87 κτηματολογικό διάγραμμα και στον πάνω σ' αυτό κτηματολογικό πίνακα της Δ/νσης Έργων (Γ5) του Γενικού Επιτελείου Αεροπορίας. Τα κτηματολογικά αυτά στοιχεία συντάχθηκαν από την Α. Δεληχάτσιου τοπογράφο μηχανικό και θεωρήθηκαν από το Δ. Κοκκινάκη Ασμχο του Γενικού Επιτελείου Αεροπορίας.

Στην έκταση που απαλλοτριώνεται προβάλλει δικαιώματα κυριότητας η Κοινότητα Νεοχωρούδας Νομού Θεσσαλονίκης.

Η απαλλοτρίωση κηρύσσεται υπέρ του Δημοσίου και με δαπάνη του.

Η απόφαση αυτή να δημοσιευθεί στην Εφημερίδα της Κυβερνήσεως.

Αθήνα, 27 Ιουλίου 1987

ΟΙ ΥΠΟΥΡΓΟΙ

Ο ΥΦΥΠΟΥΡΓΟΣ ΕΘΝΙΚΗΣ ΑΜΥΝΑΣ
ΟΡΕΣΤΗΣ ΠΑΠΑΣΤΡΑΤΗΣ

ΟΙΚΟΝΟΜΙΚΩΝ
ΔΗΜΗΤΡΗΣ ΤΣΟΒΟΛΑΣ

Αριθ. Υ.507/451 (3)

Αναγκαστική απαλλοτρίωση έκτασης στη Θεσσαλονίκη για την ανέγερση κτιρίου στέγασης του Τοπικού Υποκαταστήματος του Ιδρύματος Κοινωνικών Ασφαλίσεων (Ι.Κ.Α. Τούμπας).

ΟΙ ΥΠΟΥΡΓΟΙ ΟΙΚΟΝΟΜΙΚΩΝ ΚΑΙ ΥΓΕΙΑΣ ΠΡΟΝΟΙΑΣ ΚΑΙ ΚΟΙΝ. ΑΣΦΑΛΙΣΕΩΝ

Έχοντας υπόψη:

1. Τις διατάξεις του Ν.Δ/τος 797/71 «περί αναγκαστικών απαλλοτριώσεων» σε συνδυασμό, με τις διατάξεις του Β. Δ/τος 139/1971 «περί της αρμοδιότητος των νομαρχών προς κήρυξιν αναγκαστικών τινων απαλλοτριώσεων».

2. Τις διατάξεις του Ν. 1558/85 (ΦΕΚ 137/Α/26.7.85).

3. Τις διατάξεις της παρ. 5 του άρθρου 19 του Α.Ν. 1846/1951 «περί Κοινωνικών Ασφαλίσεων.

4. Την αριθ. 61 απόφαση του Διοικητικού Συμβουλίου του Ιδρύματος Κοινωνικών Ασφαλίσεων που ελήφθη κατά τη συνεδρίασή του 5/19.2.1987.

5. Το από 16.4.1984 Προεδρικό Διάταγμα, σχετικά με την αναθεώρηση του ρυμοτομικού σχεδίου των Δήμων Θεσσαλονίκης, Πυλαίας και Τριανδρίας, στο Συνοικισμό Άνω Τούμπας και επιβολή όρων δόμησης σε τμήματα αυτών, αποφασίζουμε:

Κηρύσσουμε την αναγκαστική απαλλοτρίωση, για λόγους δημόσιας ωφέλειας και ειδικότερα για την ανέγερση κτιρίου στέγασης του Υποκαταστήματος του Ιδρύματος Κοινωνικών Ασφαλίσεων στην Τούμπα Θεσσαλονίκης, έκτασης συνολικού εμβαδού 3.488,25 $μ^2$, που φαίνεται με τα στοιχεία ι-κ-λ-μ-ν-ι (3.221,74 $μ^2$) και ν-μ-μ'-ν'-ν (266,51 $μ^2$) στο με κλίμακα 1:500/Μάϊος 1986 κτηματολογικό διάγραμμα και στον πάνω σ' αυτό κτηματολογικό πίνακα του Πολ. Μηχανικού - Τοπογράφου Ευστρατίου Χατζόπουλου, τα οποία θεωρήθηκαν στις 24.4.1987 από το Διευθυντή της Διεύθυνσης Στεγ. και Αχιν. Περιουσίας του Ιδρύματος Κοινωνικών Ασφαλίσεων Στάθη Οικονόμου.

Στην έκταση που απαλλοτριώνεται προβάλλουν δικαιώματα κυριότητας οι:

1) Αδελαΐς Αναστασοπούλου, 2) Ερνέστος Αχουαρόνε, 3) Δήμος Θεσσαλονίκης κ.λπ.

Η απαλλοτρίωση κηρύσσεται υπέρ του Ιδρύματος Κοινωνικών Ασφαλίσεων και με δαπάνη του.

Η απόφαση αυτή να δημοσιευθεί στην Εφημερίδα της Κυβερνήσεως.

Αθήνα, 27 Ιουλίου 1987

ΟΙ ΥΠΟΥΡΓΟΙ

ΟΙΚΟΝΟΜΙΚΩΝ
ΔΗΜΗΤΡΗΣ ΤΣΟΒΟΛΑΣ

ΥΓΕΙΑΣ, ΠΡΟΝΟΙΑΣ & ΚΟΙΝ. ΑΣΦΑΛΙΣΕΩΝ
Γ.Α. ΜΑΓΚΑΚΗΣ

Αριθ. Δ1γ/10990 (4)

Κήρυξη αναγκαστικής απαλλοτρίωσης ακινήτου για την κατασκευή Αντλιοστασίου ακαθάρτων στη Λεωφ. Δημοκρατίας 58 εκτός εγκεκριμένου ρυμοτομικού σχεδίου του Δήμου Περάματος.

Ο ΥΠΟΥΡΓΟΣ ΠΕΡΙΒΑΛΛΟΝΤΟΣ ΧΩΡΟΤΑΞΙΑΣ ΚΑΙ ΔΗΜ. ΕΡΓΩΝ

Έχοντας υπόψη:

1. Τις διατάξεις του άρθρου 28 του νόμου 1068/80 «περί συστάσεως ενιαίου φορέα Υδρεύσεως - Αποχετεύσεως Πρωτευούσης» (ΦΕΚ 190/23.8.80 τ. Α').

2. Τις διατάξεις του ν.δ. 797/1971 «περί αναγκαστικών απαλλοτριώσεων» (ΦΕΚ 1/1.1.71 τ. Α').

3. Την απόφαση του Διοικητικού Συμβουλίου της ΕΥΔΑΠ 4959/23.6.87, με την οποία εγκρίθηκε η απαλλοτρίωση της ιδιοκτησίας Νικολέτου και των επικειμένων σ' αυτήν που βρίσκεται στη Λεωφ. Δημοκρατίας 58 του Δήμου Περάματος, εκτός εγκεκριμένου ρυμοτομικού

σχεδίου. συνολικού εμβαδού 100,87 $μ^2$ για την κατασκευή Αντλιοστασίου ακαθάρτων.

4. Τις διατάξεις του ν. 1065/1980 «περί κυρώσεως Δημοτικού και Κοινοτικού κώδικα» (ΦΕΚ 168/24.7.80 τ. Α') όπως ισχύουν με τις τροποποιήσεις που έγιναν με τις διατάξεις του ν. 1416/84 (ΦΕΚ 18/21.2.84).

5. Τις διατάξεις του Π.Δ/τος 910/1977 «περί Οργανισμού του Υπουργείου Δημοσίων Έργων» (ΦΕΚ 205/10.10.77 τ. Α'). αποφασίζουμε:

Κηρύσσουμε αναγκαστική απαλλοτρίωση του ακινήτου που απεικονίζεται και περικλείεται με κόκκινη γραμμή στο Α660 κτηματολογικό διάγραμμα και περιλαμβάνεται στον αντίστοιχο κτηματολογικό πίνακα που συνέταξε η ΕΥΔΑΠ (Τομέας Αποχέτευσης). συνολικού εμβαδού 100.87 $μ^2$. για δημόσια ωφέλεια. δηλ. για την κατασκευή αντλιοστασίου ακαθάρτων στη Λεωφ. Δημοκρατίας 58 εκτός του εγκεκριμένου ρυμοτομικού σχεδίου του Δήμου Περάματος.

Στην έκταση που απαλλοτριώνεται υπέρ και με δαπάνες της ΕΥΔΑΠ προβάλλει δικαίωμα κυριότητας ο Φώτης Νικολέτος.

Η απόφαση αυτή να δημοσιευθεί στην Εφημερίδα της Κυβερνήσεως.

Αθήνα. 24 Ιουλίου 1987
Ο ΥΠΟΥΡΓΟΣ
ΕΥΑΓΓ. ΚΟΥΛΟΥΜΠΗΣ

Αριθ. 73840 οικ. (5)

Αναγκαστική απαλλοτρίωση ακινήτων για την κατασκευή οδού Αρναίας - Στανού (ΧΘ 0+000 έως ΧΘ 1+198,40).

Ο ΝΟΜΑΡΧΗΣ ΧΑΛΚΙΔΙΚΗΣ

Έχοντας υπόψη:

1. Τις Δ/ξεις του Ν.Δ. 797/1971 «περί αναγκαστικών απαλλοτριώσεων» καθώς και τις Δ/ξεις του Β.Δ. 139/1971 «περί αρμοδιότητος των Νομαρχών προς κήρυξιν αναγκαστικών απαλλοτριώσεων».

2. Τις Δ/ξεις του άρθρου 23 του από 25.11.1929 Π. Δ/τος «περί κωδικοποιήσεως των περί κατασκευής και συντηρήσεως οδών κειμένων Δ/ξεων».

3. Τις Δ/ξεις του Ν. 653/1977 «Περί υποχρεώσεων των παροδίων ιδιοκτητών δια την διάνοιξιν οδών κ.λπ.» και του εκτελεστικού του Π.Δ. 929/1979.

4. Την υπ' αρ. 70416/22.1.87 απόφαση εφαρμογή άρθρου 1 του Ν. 653/77 «περί υποχρεώσεως των παροδίων ιδιοκτητών για την διάνοιξη Εθνικών κ.λπ. οδών», για κατασκευή του επαρχιακού δρόμου Αρναίας - Στανού.

5. Την 71341/15.3.85 απόφασή μας με την οποία εγκρίθηκε η οριστική μελέτη βελτίωσης του επαρχιακού δρόμου Αρναίας - Στανού, αποφασίζουμε:

Κηρύσσουμε αναγκαστικώς απαλλοτριωτέα έκταση για την κατασκευή οδού Αρναίας - Στανού (ΧΘ 0+000 έως ΧΘ 1+198,40), όπως αυτή φαίνεται στο κτηματολογικό διάγραμμα και τον κτηματολογικό πίνακα που συντάχθηκε από τον υπομ/κό της ΔΤΥΝΧ, Ευκλείδη Καρανάσιο και θεωρήθηκε από τον Διευθυντή της Διευθύνσεως ΤΥΝ Χαλκιδικής.

Η απαλλοτρίωση κηρύσσεται υπέρ του Ελληνικού Δημοσίου και με δαπάνη του Νομαρχιακού Ταμείου.

Η παρούσα να δημοσιευθεί στην Εφημερίδα της Κυβερνήσεως.

Πολύγυρος, 20 Ιουλίου 1987
Ο Νομάρχης
ΓΙΩΡΓΟΣ ΚΙΡΚΟΣ

Αριθ. 1249 (6)

Απαλλοτρίωση ακινήτων στην Κοινότητα Κεφάλου Κω.

Ο ΠΡΟΕΔΡΟΣ ΤΗΣ ΚΟΙΝΟΤΗΤΑΣ ΚΕΦΑΛΟΥ ΚΩ

Με την 58/15.5.1987 απόφαση του Κοιν/κού Συμβουλίου Κεφάλου - Κω αποφασίσθηκε η απαλλοτρίωση των ακινήτων που βρίσκονται στην περιοχή ΤΣΙΓΚΟΥΡΑ της Κοιν/τας Κεφάλου, συνολικής έκτασης 8.410 $μ^2$ υπό ΚΜ 1900, 1900Α, 1900Β, και 1900Γ, ιδιοκτησίας αδελφών και συγγενών ΠΛΑΤΑΝΙΣΤΑ, προς τον σκοπό όπως εκτελεσθεί το έργο «Δημιουργία πάρκου και παιδικής χαράς στη θέση ΤΣΙΓΚΟΥΡΑ».

Η αξία του υπό απαλλοτρίωση κτήματος θα καθορισθεί από αρμόδια επιτροπή για τα θέματα αυτά.

Κέφαλος, 22 Ιουλίου 1987
Ο Πρόεδρος της Κοινότητας
ΜΑΝΩΛΗΣ ΚΑΣΙΩΤΗΣ

Αριθ. 396 (7)

Αναγκαστική απαλλοτρίωση ακινήτου στην Κοινότητα Ραχών Ικαρίας.

Ο ΠΡΟΕΔΡΟΣ ΤΗΣ ΚΟΙΝΟΤΗΤΑΣ ΡΑΧΩΝ ΙΚΑΡΙΑΣ

Με τη 18/87 απόφαση του κοινοτικού συμβουλίου Ραχών που λήφθηκε σύμφωνα με τις διατάξεις του Ν.Δ.797/71 «Περί αναγκαστικών απαλλοτριώσεων» απαλλοτριώνεται έκταση 389 τ.μ. ιδιοκτησία των:

1. Μαρίας Π. Καρούτσου εμβ. 24 M^2
2. Σταματίας Γεραλή εμβ. 42 M^2
3. Νικόλαος Γιάκας εμβ. 200 M^2
4. Δημοσθένης Γιάκας εμβ. 100 M^2
5. Κληρονόμων Σταμάτη Πρωΐου εμβ. 23 M^2

Σύμφωνα με το τοπογραφικό σχεδιάγραμμα της Τ.Υ.Δ.Κ.

Με την απαλλοτρίωση διαπλατύνεται ο υπάρχων κοινοτικός πεζόδρομος που ενώνει τον επαρχιακό δρόμο Χριστού - Αρμενιστή με τον επαρχιακό δρόμου Χριστού - Προφήτη Ηλία.

Η απαλλοτρίωση κρίνεται αναγκαία για την αποσυμφόρηση της κυκλοφορίας του κέντρου της Κοινότητάς μας κατά τους θερινούς μήνες η κατάσταση είναι εκρηκτική λόγω της μεγάλης κυκλοφορίας οχημάτων και πεζών με σοβαρό κίνδυνο την πρόκληση ατυχημάτων.

Ράχες, 23 Ιουλίου 1987
Ο Πρόεδρος της Κοινότητας
Χ. ΚΟΧΙΛΑΣ

ΑΝΑΚΟΙΝΩΣΕΙΣ

Αριθ. 524733 (8)

Ειδοποίηση για την παρακατάθεση αποζημιώσεως από αναγκαστική απαλλοτρίωση στην περιοχή Αρχαίας Επιδαύρου.

Ο ΓΕΝΙΚΟΣ ΓΡΑΜΜΑΤΕΑΣ ΤΟΥ ΕΟΤ

1. Σύμφωνα με τις διατάξεις των άρθρων 7 και 8 του Ν.Δ. 797/71 «περί αναγκαστικών απαλλοτριώσεων» πληροφορούμε όλους όσους:

α) Έχουν δικαιώματα κυριότητας ή άλλα εμπράγματα δικαιώματα στα ακίνητα που απαλλοτριώθηκαν με την απόφαση του Νομάρχη Αργολίδας αριθ. 2702/5.3.86 (ΦΕΚ - ΔΟΚ 269/Δ' 3.4.86) στην περιοχή Αρχαίας Επιδαύρου για τουριστική αξιοποίηση και

β) Έχουν εγγράψει υποθήκη ή έχουν επιβάλει κατάσχεση ή με οποιονδήποτε τρόπο διεκδικούν τα απαλλοτριωθέντα ακίνητα, ότι η αποζημίωση που καθόρισε το Μονομελές Πρωτοδικείο Ναυπλίου με την απόφασή του αριθ. 63/1987 για τα απαλλοτριωθέντα ακίνητα και τα επάνω σ' αυτά επικαθήμενα που εμφαίνονται στο κτηματολογικό διάγραμμα του ΕΟΤ αριθ. 8/108/41799/12.9.84 θεωρημένο από την αρμόδια υπηρεσία αυτού, έχει κατατεθεί στο Ταμείο Παρακαταθηκών και Δανείων και έχει εκδοθεί το 868254/16.7.87 γραμμάτιο συστάσεως παρακαταθήκης για το ποσό των τριών εκατομμυρίων, τετρακοσίων πενήντα οκτώ χιλιάδων, διακοσίων δρχ. (3.458.200).

2. Η αποζημίωση αυτή είναι αποδοτέα στους δικαιούχους που θα αναγνωριστούν σύμφωνα με το Νόμο.

3. Η παρούσα ανακοίνωση να δημοσιευθεί στην Εφημερίδα της Κυβερνήσεως.

Αθήνα, 27 Ιουλίου 1987
Ο Γενικός Γραμματέας
Π. ΛΑΖΑΡΙΔΗΣ

Αριθ. 53252/14763 (9)

Ειδοποίηση για παρακατάθεση προσωρινής αποζημίωσης ιδιοκτητών έκτασης που βρίσκεται στην περιοχή Αγίας Παρασκευής στο Ο.Τ. 105 στους δρόμους Αιτωλίας και Τερψιθέας και που απαλλοτριώθηκε υπέρ και με δαπάνη του ΟΣΚ, με σκοπό την ανέγερση διδακτηρίου του 2ου Γυμνασίου Αγίας Παρασκευής.

ΟΡΓΑΝΙΣΜΟΣ ΣΧΟΛΙΚΩΝ ΚΤΙΡΙΩΝ

Το Νομικό Πρόσωπο Δημοσίου Δικαίου με την επωνυμία «ΟΡΓΑΝΙΣΜΟΣ ΣΧΟΛΙΚΩΝ ΚΤΙΡΙΩΝ», που εδρεύει στην Αθήνα και επί της οδού Φαβιέρου 30. ειδοποιεί ότι σύμφωνα με την Π. 3942/1133/7.8.85 (ΦΕΚ 479/Τ. Δ/24.9.85) κοινή απόφαση των Υπουργών Παιδείας - Θρησκευμάτων και Οικονομικών. για την κήρυξη αναγκα

στικής απαλλοτρίωσης, υπέρ και με δαπάνη του Ο.Σ.Κ., έκτασης εμβαδού 4.000 μ² (και σύμφωνα με το οριστικό διάγραμμα του κτηματογράφου 3.423,49 μ²), που βρίσκεται στο Ο.Τ. 105 του Δήμου Αγίας Παρασκευής Αττικής διαμπερές στους δρόμους Αιτωλίας και Τερψιθέας και προορίζεται για την ανέγερση διδακτηρίου του 2ου Γυμνασίου Αγίας Παρασκευής κατέθεσε στο Ταμείο Παρακαταθηκών και Δανείων υπέρ των δικαιούχων ιδιοκτητών το ποσό των 58.539.860 δρχ. αποζημίωση που καθορίσθηκε σύμφωνα με την 1130/4.11.1986 απόφαση του Μονομελούς Πρωτοδικείου Αθηνών και εκδόθηκε το 853477/16.4.1987 γραμμάτιο σύστασης παρακαταθήκης για ποσό 58.539.860 δρχ.

Αθήνα, 16 Ιουλίου 1987
Ο Διευθυντής Συντονιστής
ΓΙΩΡΓΟΣ ΠΑΤΣΙΛΙΝΑΚΟΣ

Αριθ. 52423/14769 (10)

Ειδοποίηση για παρακατάθεση οριστικής αποζημίωσης διαιτητών έκτασης που βρίσκεται στην περιοχή του Δήμου Κερατσινίου που απαλλοτριώθηκε υπέρ και με δαπάνη του ΟΣΚ για ανέγερση διδακτηρίου του 4ου Δημ. Σχολείου Κερατσινίου.

ΟΡΓΑΝΙΣΜΟΣ ΣΧΟΛΙΚΩΝ ΚΤΙΡΙΩΝ

Το Νομικό Πρόσωπο Δημοσίου Δικαίου με την επωνυμία «ΟΡΓΑΝΙΣΜΟΣ ΣΧΟΛΙΚΩΝ ΚΤΙΡΙΩΝ», που εδρεύει στην Αθήνα και επί της οδού Φαβιέρου 30, ειδοποιεί ότι η οριστική αποζημίωση των φερομένων ιδιοκτητών έκτασης 1.800 Μ² που βρίσκεται στην περιοχή του Δήμου Κερατσινίου και μεταξύ των δρόμων Ανδριανού, 25ης Μαρτίου και Πραξιτέλους και απαλλοτριώθηκε με την Π. 1212/428/22.2.84 (185/Δ/15.3.84) καθορίσθηκε σύμφωνα με την 1021/1986 απόφαση του Εφετείου Πειραιά σε 41.221.240 δρχ. δηλαδή ποσό μικρότερο από εκείνο της προσωρινής αποζημίωσης που καθορίσθηκε σύμφωνα με την 91/31.7.85 απόφαση του Μονομελούς Πρωτοδικείου Πειραιά και της οποίας η παρακατάθεση δημοσιεύθηκε στο υπ' αριθ. 11/Δ/31.1.86 ΦΕΚ.

Αθήνα, 16 Ιουλίου 1987
Ο Διευθυντής Συντονιστής
ΓΙΩΡΓΟΣ ΠΑΤΣΙΛΙΝΑΚΟΣ

Αριθ. 54962/14495 (11)

Ειδοποίηση για παρακατάθεση αποζημίωσης ιδιοκτητών έκτασης που βρίσκεται στην περιοχή Χαλανδρίου και που απαλλοτριώθηκε υπέρ και με δαπάνη του ΟΣΚ, με σκοπό την ανέγερση διδακτηρίου του 5ου Γυμνασίου Χαλανδρίου.

ΟΡΓΑΝΙΣΜΟΣ ΣΧΟΛΙΚΩΝ ΚΤΙΡΙΩΝ

Το Νομικό Πρόσωπο Δημοσίου Δικαίου με την επωνυμία «ΟΡΓΑΝΙΣΜΟΣ ΣΧΟΛΙΚΩΝ ΚΤΙΡΙΩΝ», που εδρεύει στην Αθήνα και επί της οδού Φαβιέρου 30, ειδοποιεί ότι σύμφωνα με την Π.5002/1969/3.9.85 (ΦΕΚ 585/Δ'/7.11.85) κοινή απόφαση των Υπουργών Παιδείας - Θρησκευμάτων και Οικονομικών, για την κήρυξη αναγκαστικής απαλλοτρίωσης, υπέρ και με δαπάνη του Ο.Σ.Κ., έκτασης εμβαδού 6/095 μ² (και σύμφωνα με το οριστικό διάγραμμα του κτηματογράφου), **που βρίσκεται στην περιοχή του Δήμου Χαλανδρίου στους δρό**μους Χαλκίδας - Μεθώνης και Λοκρίδος και προορίζεται για την ανέγερση διδακτηρίου του 5ου Γυμνασίου Χαλανδρίου, κατέθεσε στο Ταμείο Παρακαταθηκών και Δανείων υπέρ των δικαιούχων ιδιοκτητών την προσωρινή αποζημίωση που καθορίστηκε σύμφωνα με την 420/1986 απόφαση του Μονομελούς Πρωτοδικείου Αθηνών και εκδόθηκε το 865209/1.7.87 γραμμάτιο σύστασης παρακαταθήκης για ποσό 64.504.000 δρχ. του Τ.Π. και Δανείων.

Αθήνα, 13 Ιουλίου 1987
Ο Διευθυντής Συντονιστής
ΓΙΩΡΓΟΣ ΠΑΤΣΙΛΙΝΑΚΟΣ

Αριθ. 54291/14503 (12)

Ειδοποίηση για παρακατάθεση οριστικής αποζημίωσης ιδιοκτητών έκτασης που βρίσκεται στον Δήμο Μοσχάτου και που απαλλοτριώθηκε υπέρ και με δαπάνη του ΟΣΚ, με σκοπό την ανέγερση διδακτηρίου του 6ου Δ. Σχολείου Μοσχάτου.

ΟΡΓΑΝΙΣΜΟΣ ΣΧΟΛΙΚΩΝ ΚΤΙΡΙΩΝ

Το Νομικό Πρόσωπο Δημοσίου Δικαίου με την επωνυμία «ΟΡΓΑΝΙΣΜΟΣ ΣΧΟΛΙΚΩΝ ΚΤΙΡΙΩΝ», που εδρεύει στην Αθήνα και επί της οδού Φαβιέρου 30, ειδοποιεί ότι σύμφωνα με την Π. 7233/2324/23.10.84 (ΦΕΚ 577/Δ/5.11.84 και Π. 7320/2694/2.12.85 (ΦΕΚ 796/Δ/31.12.85) κοινές αποφάσεις των Υπουργών Παιδείας - Θρησκευμάτων και Οικονομικών, για την κήρυξη αναγκαστικής απαλλοτρίωσης, υπέρ και με δαπάνη του Ο.Σ.Κ., έκτασης εμβαδού 2.6178 και 133 μ² αντίστοιχα (και σύμφωνα με το οριστικό διάγραμμα του κτηματογράφου 3.958,56μ²), που βρίσκεται στο Δήμο Μοσχάτου και μεταξύ των δρόμων Αγ. Κων/νου και Αραχώβης και προορίζεται για την ανέγερση διδακτηρίου του 6ου Δ. Σχολείου Μοσχάτου κατέθεσε στο Ταμείο Παρακαταθηκών και Δανείων υπέρ των δικαιούχων ιδιοκτητών την οριστική αποζημίωση που καθορίσθηκε σύμφωνα με την 3931/1987 απόφαση του Εφετείου Αθηνών και εκδόθηκε το 865172/1.7.87 γραμμάτιο σύστασης παρακαταθήκης για ποσό 18.654.880 δρχ.

Αθήνα, 13 Ιουλίου 1987
Ο Διευθυντής Συντονιστής ΟΣΚ
ΓΙΩΡΓΟΣ ΠΑΤΣΙΛΙΝΑΚΟΣ

Αριθ. 53403/14492 (13)

Ειδοποίηση για παρακατάθεση προσωρινής αποζημίωσης ιδιοκτητών έκτασης που βρίσκεται στην περιοχή του Δήμου Αχαρνών Ν. Αττικής και που απαλλοτριώθηκε υπέρ και με δαπάνη του ΟΣΚ, με σκοπό την ανέγερση διδακτηρίου του 13ου Δ. Σχολείου και του 12ου Νηπιαγωγείου Αχαρνών.

ΟΡΓΑΝΙΣΜΟΣ ΣΧΟΛΙΚΩΝ ΚΤΙΡΙΩΝ

Το Νομικό Πρόσωπο Δημοσίου Δικαίου με την επωνυμία «ΟΡΓΑΝΙΣΜΟΣ ΣΧΟΛΙΚΩΝ ΚΤΙΡΙΩΝ», που εδρεύει στην Αθήνα και επί της οδού Φαβιέρου 30, ειδοποιεί ότι σύμφωνα με την Π. 3291/1164/28.5.1985 (ΦΕΚ 286 Δ/31.5.85) κοινή απόφαση των Υπουργών Παιδείας - Θρησκευμάτων και Οικονομικών, για την κήρυξη αναγκαστικής απαλλοτρίωσης, υπέρ και με δαπάνη του Ο.Σ.Κ., έκτασης εμβαδού 2.804.52 μ² που βρίσκεται στην περιοχή του Δήμου Αχαρνών και μεταξύ των δρόμων Σωκράτους, Μεσολογγίου και Μεγ. Αλεξάνδρου (τμήμα Ο.Τ. 194) και προορίζεται για την ανέγερση διδακτηρίου του 13ου Δ.Σ. και 12ου Νηπ. Αχαρνών κατέθεσε στο Ταμείο Παρακαταθηκών και Δανείων υπέρ των δικαιούχων ιδιοκτητών την προσωρινή αποζημίωση που καθορίσθηκε σύμφωνα με την 690/17.7.86 απόφαση του Μον. Πρωτοδικείου Αθηνών και εκδόθηκε το Νο 865210/1.7.1987 γραμμάτιο σύστασης παρακαταθήκης για ποσό 38.857.190 δρχ.

Αθήνα, 13 Ιουλίου 1987
Ο Διευθυντής Συντονιστής ΟΣΚ
ΓΙΩΡΓΟΣ ΠΑΤΣΙΛΙΝΑΚΟΣ

Αριθ. 53701/14489 (14)

Ειδοποίηση για παρακατάθεση οριστικής αποζημίωσης ιδιοκτητών έκτασης που βρίσκεται στην περιοχή «Λαμπρινή» του Δήμου Γαλατσίου και που απαλλοτριώθηκε υπέρ και με δαπάνη του ΟΣΚ, με σκοπό την ανέγερση διδακτηρίου του 7ου Δημοτικού Γαλατσίου Ν. Αττικής.

ΟΡΓΑΝΙΣΜΟΣ ΣΧΟΛΙΚΩΝ ΚΤΙΡΙΩΝ

Το Νομικό Πρόσωπο Δημοσίου Δικαίου με την επωνυμία «ΟΡΓΑΝΙΣΜΟΣ ΣΧΟΛΙΚΩΝ ΚΤΙΡΙΩΝ», που εδρεύει στην Αθήνα και επί της οδού Φαβιέρου 30, ειδοποιεί ότι σύμφωνα με την Π. 7836/2514/27.11.84 (ΦΕΚ 635/Δ/17.12.84) κοινή απόφαση των Υπουργών Παιδείας - Θρησκευμάτων και Οικονομικών, για την κήρυξη αναγκαστικής απαλλοτρίωσης, υπέρ και με δαπάνη του Ο.Σ.Κ., έκτασης εμβαδού 2485 μ² (και σύμφωνα με το οριστικό διάγραμμα του κτηματογράφου 2485 μ²), που βρίσκεται στην περιοχή «Λαμπράκη» του Δήμου Γαλατσίου, μεταξύ των οδών Αιγοσθενών, Νιόβης, Πανουργιά και Δρυάδων (Ο.Τ. 231) και προορίζεται για την ανέγερση διδακτηρίου του 7ου Δημ. Σχολείου Γαλατσίου κατέθεσε στο Ταμείο Παρακαταθηκών και Δανείων υπέρ των δικαιούχων ιδιοκτητών την οριστική αποζημίωση που καθορίσθηκε σύμφωνα με την 72/28.2.1986 απόφαση του Μονομελούς Πρωτοδικείου Αθηνών και εκδόθηκε το 814740/30.7.1986 γραμμάτιο σύστασης παρακαταθήκης για ποσό δρχ. 63.367.500, δεδομένου ότι η τιμή που όρισε το Εφετείο Αθηνών ταυτίζεται με εκείνην του Μονομελούς Πρωτοδικείου Αθηνών.

Αθήνα, 13 Ιουλίου 1987
Ο Διευθυντής Συντονιστής ΟΣΚ
ΓΙΩΡΓΟΣ ΠΑΤΣΙΛΙΝΑΚΟΣ

Αριθ. 53718/14497 (15)

Ειδοποίηση για παρακατάθεση αποζημίωσης ιδιοκτητών έκτασης που βρίσκεται στην περιοχή του Δήμου Γλυφάδας (Ευρυάλη) και που απαλλοτριώθηκε υπέρ και με δαπάνη του ΟΣΚ, με σκοπό την ανέγερση διδακτηρίου του Γυμνασίου «Ευρυάλη» Γλυφάδας.

ΟΡΓΑΝΙΣΜΟΣ ΣΧΟΛΙΚΩΝ ΚΤΙΡΙΩΝ

Το Νομικό Πρόσωπο Δημοσίου Δικαίου με την επωνυμία «ΟΡΓΑΝΙΣΜΟΣ ΣΧΟΛΙΚΩΝ ΚΤΙΡΙΩΝ», που εδρεύει στην Αθήνα και επί της οδού Φαβιέρου 30, ειδοποιεί ότι σύμφωνα με την Π. 4158/1561/9.8.85 (ΦΕΚ 467/Δ/24.9.85) κοινή απόφαση των Υπουργών Παιδείας - Θρησκευμάτων και Οικονομικών, για την κήρυξη αναγκαστικής απαλλοτρίωσης, υπέρ και με δαπάνη του Ο.Σ.Κ., έκτασης εμβαδού 6.200 $μ^2$ που βρίσκεται στην περιοχή του Δήμου Γλυφάδας μεταξύ των δρόμων Ροδόπης - Περγάμου - Πύργου - Πεζοδρόμου και προορίζεται για την ανέγερση διδακτηρίου του Γυμνασίου Ευρυάλης Γλυφάδας κατέθεσε στο Ταμείο Παρακαταθηκών και Δανείων υπέρ των δικαιούχων ιδιοκτητών την οριστική αποζημίωση που καθορίσθηκε σύμφωνα με την 2421/3.3.87 απόφαση Εφετείου Αθηνών και εκδόθηκε το 866494/7.7.1987 γραμμάτιο σύστασης παρακαταθήκης για ποσό 9.300.000 δρχ.

Αθήνα, 13 Ιουλίου 1987
Ο Διευθυντής Συντονιστής ΟΣΚ
ΓΙΩΡΓΟΣ ΠΑΤΣΙΑΙΝΑΚΟΣ

Αριθ. 52647/14496 (16)

Ειδοποίηση για παρακατάθεση οριστικής αποζημίωσης ιδιοκτητών έκτασης που βρίσκεται στην περιοχή του Δήμου Πειραιά και μεταξύ των δρόμων Τεγέας και Χαλκίδος που απαλλοτριώθηκε υπέρ και με δαπάνη του ΟΣΚ, με σκοπό την ανέγερση διδακτηρίου του 41ου Δημοτικού Σχολείου Πειραιά.

Ο ΟΡΓΑΝΙΣΜΟΣ ΣΧΟΛΙΚΩΝ ΚΤΙΡΙΩΝ

Το Νομικό Πρόσωπο Δημοσίου Δικαίου με την επωνυμία «ΟΡΓΑΝΙΣΜΟΣ ΣΧΟΛΙΚΩΝ ΚΤΙΡΙΩΝ» που εδρεύει στην Αθήνα και επί της οδού Φαβιέρου 30 ειδοποιεί ότι η οριστική αποζημίωση των φερομένων ιδιοκτητών έκτασης 1551,44 M^2 που βρίσκεται στην περιοχή «Π. Κοκκινιάς» του Δήμου Πειραιά και απαλλοτριώθηκε με την 5685/1877/14.4.84 (ΦΕΚ 463/Δ/24.8.84) καθορίσθηκε σύμφωνα με την 1181/86 απόφαση του Εφετείου Πειραιά σε ποσό μικρότερο από εκείνο της προσωρινής που καθορίσθηκε σύμφωνα με 74/85 απόφαση του Μονομελούς Πρωτοδικείου Πειραιά και της οποίας η παρακατάθεση δημοσιεύτηκε στο υπ' αριθμ. 10/Δ'/28.1.86 ΦΕΚ.

Αθήνα, 13 Ιουλίου 1987
Ο Διευθυντής Συντονιστής ΟΣΚ
ΓΙΩΡΓΟΣ ΠΑΤΣΙΑΙΝΑΚΟΣ

Αριθ. 52544/14498 (17)

Ειδοποίηση για παρακατάθεση οριστικής αποζημίωσης ιδιοκτητών έκτασης που βρίσκεται στην περιοχή του Δήμου Νίκαιας και που απαλλοτριώθηκε υπέρ και με δαπάνη του ΟΣΚ, με σκοπό την ανέγερση διδακτηρίου του 13ου Νηπιαγωγείου Νίκαιας.

ΟΡΓΑΝΙΣΜΟΣ ΣΧΟΛΙΚΩΝ ΚΤΙΡΙΩΝ

Το Νομικό Πρόσωπο Δημοσίου Δικαίου με την επωνυμία «ΟΡΓΑΝΙΣΜΟΣ ΣΧΟΛΙΚΩΝ ΚΤΙΡΙΩΝ», που εδρεύει στην Αθήνα και επί της οδού Φαβιέρου 30, ειδοποιεί ότι σύμφωνα με την Π. 5840/1920/4.9.84 (ΦΕΚ 504/Δ/20.9.84) κοινή απόφαση των Υπουργών Παιδείας - Θρησκευμάτων και Οικονομικών, για την κήρυξη αναγκαστικής απαλλοτρίωσης, υπέρ και με δαπάνη του Ο.Σ.Κ., έκτασης εμβαδού 1.300 $μ^2$ που βρίσκεται στην περιοχή του Δήμου Νίκαιας και μεταξύ των δρόμων Πραξιτέλους Φλέμιγκ και Ομήρου και προορίζεται για την ανέγερση διδακτηρίου του 13ου Νηπιαγωγείου Νίκαιας κατέθεσε στο Ταμείο Παρακαταθηκών και Δανείων υπέρ των δικαιούχων ιδιοκτητών την οριστική αποζημίωση που καθορίσθηκε σύμφωνα με την 1102/1986 απόφαση του Εφετείου Πειραιά σε 19.895.955 δρχ. δηλαδή ποσό μικρότερο από εκείνο της προσωρινής αποζημίωσης που καθορίσθηκε σύμφωνα με την 88/1985 απόφαση του Μονομελούς Πρωτοδικείου Πειραιά.

Αθήνα, 13 Ιουλίου 1987
Ο Διευθυντής Συντονιστής ΟΣΚ
ΓΙΩΡΓΟΣ ΠΑΤΣΙΑΙΝΑΚΟΣ

Αριθ. 22290 (18)

Ειδοποίηση παρακατάθεσης από τη ΔΕΗ αποζημίωσης για αναγκαστική απαλλοτρίωση ακινήτων στο Νομό Αττικής για τον Υ/Σ 150 KV/MT Σαλαμίνας.

Η ΔΗΜΟΣΙΑ ΕΠΙΧΕΙΡΗΣΗ ΗΛΕΚΤΡΙΣΜΟΥ

Σύμφωνα με τις διατάξεις των άρθρων 7 και 8 του Ν.Δ. 797/71 «περί αναγκαστικών απαλλοτριώσεων» πληροφορούμε όλους όσοι:

α) Έχουν δικαιώματα κυριότητας ή άλλα εμπράγματα δικαιώματα ή

β) Έχουν εγγράψει υποθήκη ή έχουν επιβάλει κατάσχεση ή με οποιοδήποτε τρόπο διεκδικούν τα ακίνητα που βρίσκονται στο Δήμο Σαλαμίνας του Νομού Αττικής και έχουν απαλλοτριωθεί με την 700736/5.12.1985 (ΦΕΚ Δ' 824/85) απόφαση Νομάρχη Διαμερίσματος Πειραιά για την εγκατάσταση του Υ/Σ 150 KV/MT Σαλαμίνας, τα εξής:

Η αποζημίωση που καθόρισε η 24/1987 απόφαση του Μονομελούς Πρωτοδικείου Πειραιά για τα παραπάνω ακίνητα και για τα συστατικά και παραρτήματά τους, έχει κατατεθεί στο Ταμείο Παρακαταθηκών και Δανείων με το 868833/21.7.1987 γραμμάτιο σύστασης παρακαταθήκης, ποσού δραχμών ΕΝΤΕΚΑ ΕΚΑΤΟΜΜΥΡΙΩΝ ΠΕΝΤΑΚΟΣΙΩΝ ΕΞΗΝΤΑ ΕΠΤΑ ΧΙΛΙΑΔΩΝ ΔΙΑΚΟΣΙΩΝ (11.567.200).

Τα παραπάνω ακίνητα εικονίζονται στο 36981/84 (1η αναθ. 27.6.1986) κτηματολογικό διάγραμμα.

Η παραπάνω αποζημίωση είναι αποδοτέα στους δικαιούχους που θα αναγνωρισθούν σύμφωνα με το νόμο.

Αθήνα, 24 Ιουλίου 1987
Ο Νομικός Σύμβουλος
Μ. ΔΕΛΟΥΚΑΣ

Αριθ. 22291 (19)

Ειδοποίηση παρακατάθεσης από τη ΔΕΗ αποζημίωσης για αναγκαστική απαλλοτρίωση ακινήτων στο Νομό Δωδεκανήσου Υ/Σ Διανομής Νο 73 επί των οδών 25ης Μαρτίου και Ηρώων Πολυτεχνείου 32 στη Ρόδο.

Η ΔΗΜΟΣΙΑ ΕΠΙΧΕΙΡΗΣΗ ΗΛΕΚΤΡΙΣΜΟΥ

Σύμφωνα με τις διατάξεις των άρθρων 7 και 8 του Ν.Δ. 797/71 «περί αναγκαστικών απαλλοτριώσεων» πληροφορούμε όλους όσοι:

α) Έχουν δικαιώματα κυριότητας ή άλλα εμπράγματα δικαιώματα ή

β) Έχουν εγγράψει υποθήκη ή έχουν επιβάλει κατάσχεση ή με οποιοδήποτε τρόπο διεκδικούν τα ακίνητα που βρίσκονται στην Ρόδο του Νομού Δωδεκανήσου και έχουν απαλλοτριωθεί με την Β.677/960/28.5.1986 (ΦΕΚ Δ' 530/86) απόφαση Υπουργών Οικονομικών και Βιομηχανίας, Ενέργειας και Τεχνολογίας για την εγκατάσταση του Υ/Σ Διανομής Νο 73 επί των οδών 25ης Μαρτίου και Ηρώων Πολυτεχνείου 32, τα εξής:

Η αποζημίωση που καθόρισε η 107/1987 απόφαση του Μονομελούς Πρωτοδικείου Ρόδου για τα παραπάνω ακίνητα και για τα συστατικά και παραρτήματά τους, έχει κατατεθεί στο Ταμείο Παρακαταθηκών και Δανείων με το 868834/21.7.87 γραμμάτιο σύσταση παρακαταθήκης, ποσού δρχ. ΕΝΟΣ ΕΚΑΤΟΜΜΥΡΙΟΥ ΠΕΝΤΑΚΟΣΙΩΝ ΣΑΡΑΝΤΑ ΔΥΟ ΧΙΛΙΑΔΩΝ ΟΚΤΑΚΟΣΙΩΝ (1.542.800).

Τα παραπάνω ακίνητα εικονίζονται στο 5-40465/2.2/2.12.85 κτηματολογικό διάγραμμα.

Η παραπάνω αποζημίωση είναι αποδοτέα στους δικαιούχους που θα αναγνωρισθούν σύμφωνα με το νόμο.

Αθήνα, 24 Ιουλίου 1987
Ο Νομικός Σύμβουλος
Μ. ΔΕΛΟΥΚΑΣ

Αριθ. 22323 (20)

Ειδοποίηση παρακατάθεσης από τη ΔΕΗ συμπληρωματικής αποζημίωσης για αναγκαστική απαλλοτρίωση εκτάσεων στις Κοινότητες Δασχίου, Σφηκιάς, Καστανιάς του Νομού Ημαθίας και Κοιν. Παλυμύλου Ν. Κοζάνης για το ΥΗΕ Σφηκιάς.

Η ΔΗΜΟΣΙΑ ΕΠΙΧΕΙΡΗΣΗ ΗΛΕΚΤΡΙΣΜΟΥ

Σύμφωνα με τις διατάξεις των άρθρων 7 και 8 του Ν.Δ. 797/71 «περί αναγκαστικών απαλλοτριώσεων» πληροφορούμε όλους όσοι:

α) Έχουν δικαιώματα κυριότητας ή άλλα εμπράγματα δικαιώματα ή

β) Έχουν εγγράψει υποθήκη ή έχουν επιβάλει κατάσχεση ή με οποιοδήποτε τρόπο διεκδικούν τα ακίνητα που βρίσκονται στους Νομούς

Ημαθίας και Κοζάνης που έχουν απαλλοτριωθεί με την Β.894/861/12.6.1979 (ΦΕΚ Δ' 425/79) απόφαση Υπουργών Οικονομικών και Βιομηχανίας και Ενέργειας, τα εξής:

Η συμπληρωματική αποζημίωση που προέκυψε από τη διαφορά μεταξύ των προσωρινών τιμών που καθόρισε η 86/1981 απόφαση του Μονομελούς Πρωτοδικείου Βέροιας και των οριστικών τιμών που καθόρισε η 141/1986 απόφαση του Εφετείου Θεσσαλονίκης εκτός του κτηματ. 1 του τεύχους Γ' και του κτηματ. 255 του τεύχους Δ' του κτηματολογικού πίνακα, έχει κατατεθεί στο Ταμείο Παρακαταθηκών και Δανείων με το 859314/24.7.1987 γραμμάτιο σύστασης παρακαταθήκης, ποσού δραχμών ΟΚΤΩ ΕΚΑΤΟΜΜΥΡΙΩΝ ΤΡΙΑΚΟΣΙΩΝ ΕΞΗΝΤΑ ΤΕΣΣΑΡΩΝ ΧΙΛΙΑΔΩΝ ΕΙΚΟΣΙ (8.364.020).

Τα παραπάνω κτηματοτεμάχια εικονίζονται στον αριθ. 664-06-126/3.4.1978 (αναθ. 2α/30.7.81) τεύχη Α, Β, Γ, Δ αλφαβητικό κτηματολογικό πίνακα και τους σχετικούς πίνακες των κτηματογράφων Μηχανικών του Δημοσίου.

Η παραπάνω αποζημίωση είναι αποδοτέα στους δικαιούχους που θα αναγνωρισθούν σύμφωνα με το νόμο.

Αθήνα, 28 Ιουλίου 1987
Ο Νομικός Σύμβουλος
Μ. ΔΕΛΟΥΚΑΣ

ΠΟΛΕΟΔΟΜΙΑ

ΑΠΟΦΑΣΕΙΣ

Αριθ. 3402 (21)

Τροποποίηση ρυμοτομικού σχεδίου Ν. Ιωνίας Ν. Μαγνησίας στο Ο.Τ. 34 (Κουφόβουνο).

Ο ΝΟΜΑΡΧΗΣ ΜΑΓΝΗΣΙΑΣ

Έχοντας υπόψη:

1. Τις διατάξεις:

α) Του από 17.7.1923 Ν. Δ/τος «περί σχεδίων πόλεων κ.λπ.», όπως τροποποιήθηκαν και ισχύουν σήμερα και ιδιαίτερα τα άρθρα 3, 9, 70 αυτού.

β) Του 1018/71 Π. Δ/τος «περί τροποποιήσεως και συμπληρώσεως του Α.Ν. 314/1968 «περί παροχής εις τον ΥΒΕ κ. Νομάρχες αρμοδιότητες κ.λπ.».

γ) Του Ν. 1337/1983 «περί επεκτάσεως Πολεοδομικών σχεδίων κ.λπ.».

δ) Του Π. Δ/τος 183/1986 «μεταβίβαση αρμοδιοτήτων στους Νομάρχες για την έγκριση τροποποιήσεων σχεδίων κ.λπ.».

2. Το εγκεκριμένο ρυμοτομικό σχέδιο πόλης Ν. Ιωνίας.

3. Το εγκεκριμένο Γενικό Πολεοδομικό Σχέδιο Πόλης Βόλου Ν. Ιωνίας.


4. Την 99/1987 απόφαση Δημοτικού Συμβουλίου Ν. Ιωνίας με την οποία προτείνεται η τροποποίηση σχεδίου πόλης Ν. Ιωνίας στο Ο.Τ. 34 για ανέγερση βρεφονηπιακού Σταθμού και Νηπιαγωγείου μεταξύ των οδών Δορυλαίου - Μ. Παπαρήγα - Γανοχώρας.

5. Τη βεβαίωση του Δήμου Ν. Ιωνίας για την αρτιότητα των οικοπέδων κ.λπ. και ότι δεν υποβλήθηκαν ενστάσεις.

6. Την πράξη 19/30.6.1987 του Νομαρχιακού Συμβουλίου ΧΟΠ Ν. Μαγνησίας με την οποία γνωμοδοτεί και συμφωνεί για την τροποποίηση του σχεδίου σύμφωνα με τη σχετική πρόταση - απόφαση του Δημοτικού Συμβουλίου Ν. Ιωνίας, αποφασίζουμε:

Εγκρίνουμε την τροποποίηση του εγκεκριμένου ρυμοτομικού σχεδίου Ν. Ιωνίας στο Ο.Τ. 34 για την ανέγερση βρεφονηπιακού σταθμού και Νηπιαγωγείου σ' αυτό, όπως ειδικότερα φαίνεται στο σχετικό διάγραμμα που θεωρήθηκε από το ΤΠ και ΠΕ Ν. Μαγνησίας και αποτελεί αναπόσπαστο μέρος της απόφασης αυτής.

Βόλος, 21 Ιουλίου 1987
Ο Νομάρχης
ΘΑΝ. ΣΙΑΤΡΑΣ

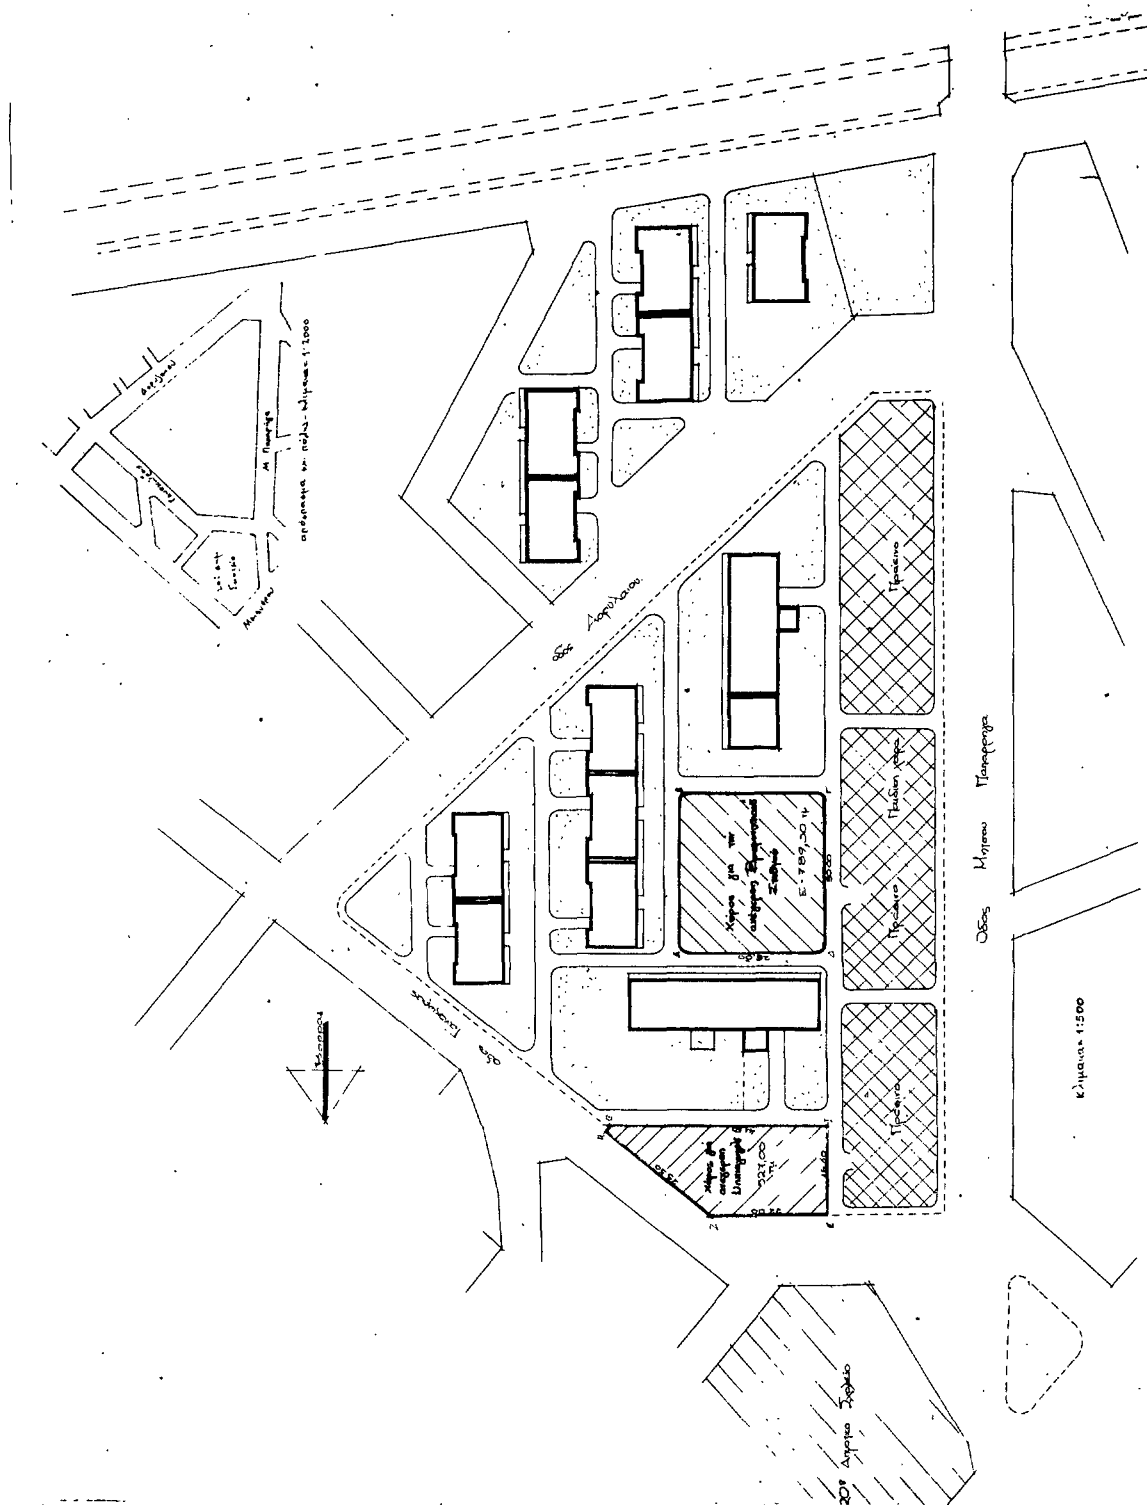

ΕΛΛΗΝΙΚΗ ΔΗΜΟΚΡΑΤΙΑ
ΝΟΜΑΡΧΙΑ ΜΑΓΝΗΣΙΑΣ
ΤΜΗΜΑ ΠΟΛΕΟΔΟΜΙΑΣ &
ΠΟΛΕΟΔΟΜΙΚΩΝ ΕΦΑΡΜΟΓΩΝ

ΤΡΟΠΟΠΟΙΗΣΗ ΡΥΜΟΤΟΜΙΚΟΥ ΣΧΕΔΙΟΥ ΠΟΛΗΣ

δημου ΝΕΑΣ ΙΩΝΙΑΣ

Ο.Τ 34

ΚΛΙΜΑΚΑ 1:500

ΒΟΛΟΣ 15-7-1987

ΘΕΩΡΗΘΗΚΕ
Η προϊσταμένη Τ.Π.Ε.Π.Ε.
Ν. Μαγνησίας

Αθ. Λουκίδου
Αρχιτέκτων μηχ/κος μ.Ε.Α.

Ο Συντάκτης

Μ. Βλιώρας
Τοπογράφος & Πολιτικός μηχ/κος μ.Ε.Α.

ΕΓΚΡΙΝΕΤΑΙ ΩΣ ΠΑΡΑΡΤΗΜΑ
ΤΗΣ ΥΠ ΑΡΙΘΜ. ... ΑΠΟΦΑΣΕΩΣ

ΒΟΛΟΣ ... 1987

Ο ΝΟΜΑΡΧΗΣ ΜΑΓΝΗΣΙΑΣ

ΘΑΝΑΣΗΣ ΣΙΑΤΡΑΣ

ΑΝΑΚΟΙΝΩΣΕΙΣ

Αριθ. 105 (22)

Γνωστοποίηση κατάθεσης παρακαταθήκης για ρυμοτομηθέντα αγροκτήματα για διάνοιξη Κοινοτικής οδού στην Κοινότητα Αναβρυτής Ναυπακτίας.

Ο ΠΡΟΕΔΡΟΣ ΤΗΣ ΚΟΙΝΟΤΗΤΑΣ ΑΝΑΒΡΥΤΗΣ ΝΑΥΠΑΚΤΙΑΣ

Γνωστοποιεί στους: α) Γεώργιο και Θωμά Παπαϊωάννου του Δημητρίου και β) Βασίλειο Παπαϊωάννου του Δημητρίου, ότι κατατέθηκαν με το 6694/30.6.87 γραμμάτιο σύστασης παρακαταθήκης του Ταμείου Παρακαταθηκών και Δανείων (γραφείο Παρ/κών Ναυπάκτου) δρχ. δέκα χιλιάδες οκτακόσιες τριάντα μία (10.831), και είκοσι έξι χιλιάδες τριάντα μία (26.031), αντίστοιχα.

Τα ποσά αυτά αφορούν αποζημίωση λόγω αναγκαστικής απαλλοτρίωσης υπέρ των παραπάνω δικαιούχων, ρυμοτομηθέντων αγροτεμαχίων για διάνοιξη αγροτικού δρόμου της Κοινότητας Αναβρυτής που απαλλοτριώθηκαν με την 4/1984 απόφαση του Κοινοτικού Συμβουλίου και επικυρώθηκαν με την ΕΣ.7921/23.3.84 απόφαση του Νομάρχη Αιτωλοακαρνανίας και δημοσιεύτηκε στο 268/16.4.84 ΦΕΚ τ. Δ΄, η δε τιμή καθορίστηκε με την αριθ. 266/87 απόφαση του Εφετείου Πατρών.

Αναβρυτή, 20 Ιουλίου 1987
Ο Πρόεδρος της Κοινότητας
ΓΕΩΡΓΙΟΣ ΘΕΟΔΩΡΟΠΟΥΛΟΣ

(23)

Ειδοποίηση γενομένης κατάθεσης για αποζημίωση προσκυρωθέντος τμήματος οικοπέδου που βρίσκεται στην Α. Τούμπα Θεσσαλονίκης, στην οδό Εμμ. Σουανίδη 10.

Με την 5454/1986 πράξη τακτοποίησης και αναλογισμού αποζημίωσης της Δ/νσης Πολεοδομίας της Νομαρχίας Θεσσαλονίκης που εγκρίθηκε με την Δ.Π/ΤΑ 59340/1987 απόφαση του Νομάρχη Θεσσαλονίκης προσκυρώθηκε στην ιδιοκτησία των 1) Μαριγούλας συζ. Κων/ντίνου Χαρατζόγλου, το γένος Ευαγγελίας Σαμαρά, 2) Στεφάνου Χαρατζόγλου του Κων/ντίνου, 3) Βασιλείου Χαρατζόγλου του Κων/ντίνου, και 4) Αλεξίου Λαζαρίδη του Συμεών τα παρακάτω τμήματα οικοπέδου με στοιχεία: α) 7-8-11-7 εμβαδού 0.25 τ.μ., και β) 8-11-12-13-14-9-8 εμβαδού 45,60 τ.μ. που φέρονται στην παρακάτω πράξη, ως ιδιοκτησία του Δήμου Θεσσαλονίκης και του Ελληνικού Δημοσίου που εκπροσωπείται από τον Υπουργό Οικονομικών.

Με την 4823/87 απόφαση του Μονομελούς Πρωτοδικείου Θεσσαλονίκης καθορίστηκε η προσωρινή τιμή μονάδας αποζημίωσης των παραπάνω τμημάτων οικοπέδου σε δρχ. 37.000 το τετραγωνικό μέτρο, σύμφωνα με την οποία οι παραπάνω ιδιοκτήτες κατέθεσαν στο εδώ κατάστημα του Ταμείου Παρακαταθηκών και Δανείων για τα προσκυρούμενα τμήματα δρχ. 1.696.450 και εκδόθηκε το με αριθμό 397102 της 17.7.1987 γραμμάτιο σύστασης παρακαταθήκης υπέρ των φερομένων ως ιδιοκτητών και υπέρ κάθε άλλου κατά Νόμο αναγνωρισθησομένου δικαιούχου το οποίο γραμμάτιο κατέθεσαν στην εδώ Συμβολαιογράφο Ευσταθία Βουλγαράκη - Τσότσου συνταχθείσης της υπ' αριθ. 4466 πράξεως καταθέσεως εγγράφου.

Στην παρούσα κατάθεση προέβησαν οι παραπάνω για την εντός της νόμιμης προθεσμίας από της δημοσιεύσεως της παρούσας μεταγραφή της παραπάνω πράξης τακτοποίησης και αναλογισμού αποζημίωσης στα βιβλία μεταγραφών του Υποθηκοφυλακείου Θεσσαλονίκης.

Θεσσαλονίκη, 29 Ιουλίου 1987

Ο Πληρεξούσιος Δικηγόρος
ΘΕΟΔΩΡΟΣ Σ. ΠΑΠΑΔΟΠΟΥΛΟΣ

(Αριθμός διπλοτύπου 9896037/30.7.1987 του Δημοσίου Ταμείου ΔΕΑ 30.7.1987)

ΑΠΟ ΤΟ ΕΘΝΙΚΟ ΤΥΠΟΓΡΑΦΕΙΟ